
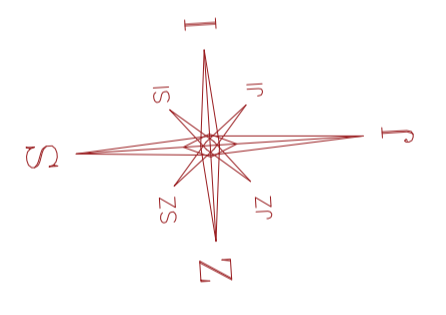


Napomena:
kota -1.00 odnosi se gornju tačku temeljne ploče


	služen obrade: GLAVNI PROJEKAT			
	IZGRADNJE GRADSKJE VJEĆNICE			
Projektant faze	br. projekta	DATUM	FAZA	LIST BR.
Begović Adnan, dipl. ing. arh.	17-12/23GP	decembar, 2023.	arhitektura	03
Odgovorni projektant	Begović Adnan, dipl. ing. arh.			
Saradnici:	Piragić Elma arh.teh.			
Investitor	GRAD ORAŠJE			
NAZIV CRTEŽA	TLOCRT TEMELJA			
RAZMJERA CRTEŽA	1 : 75			

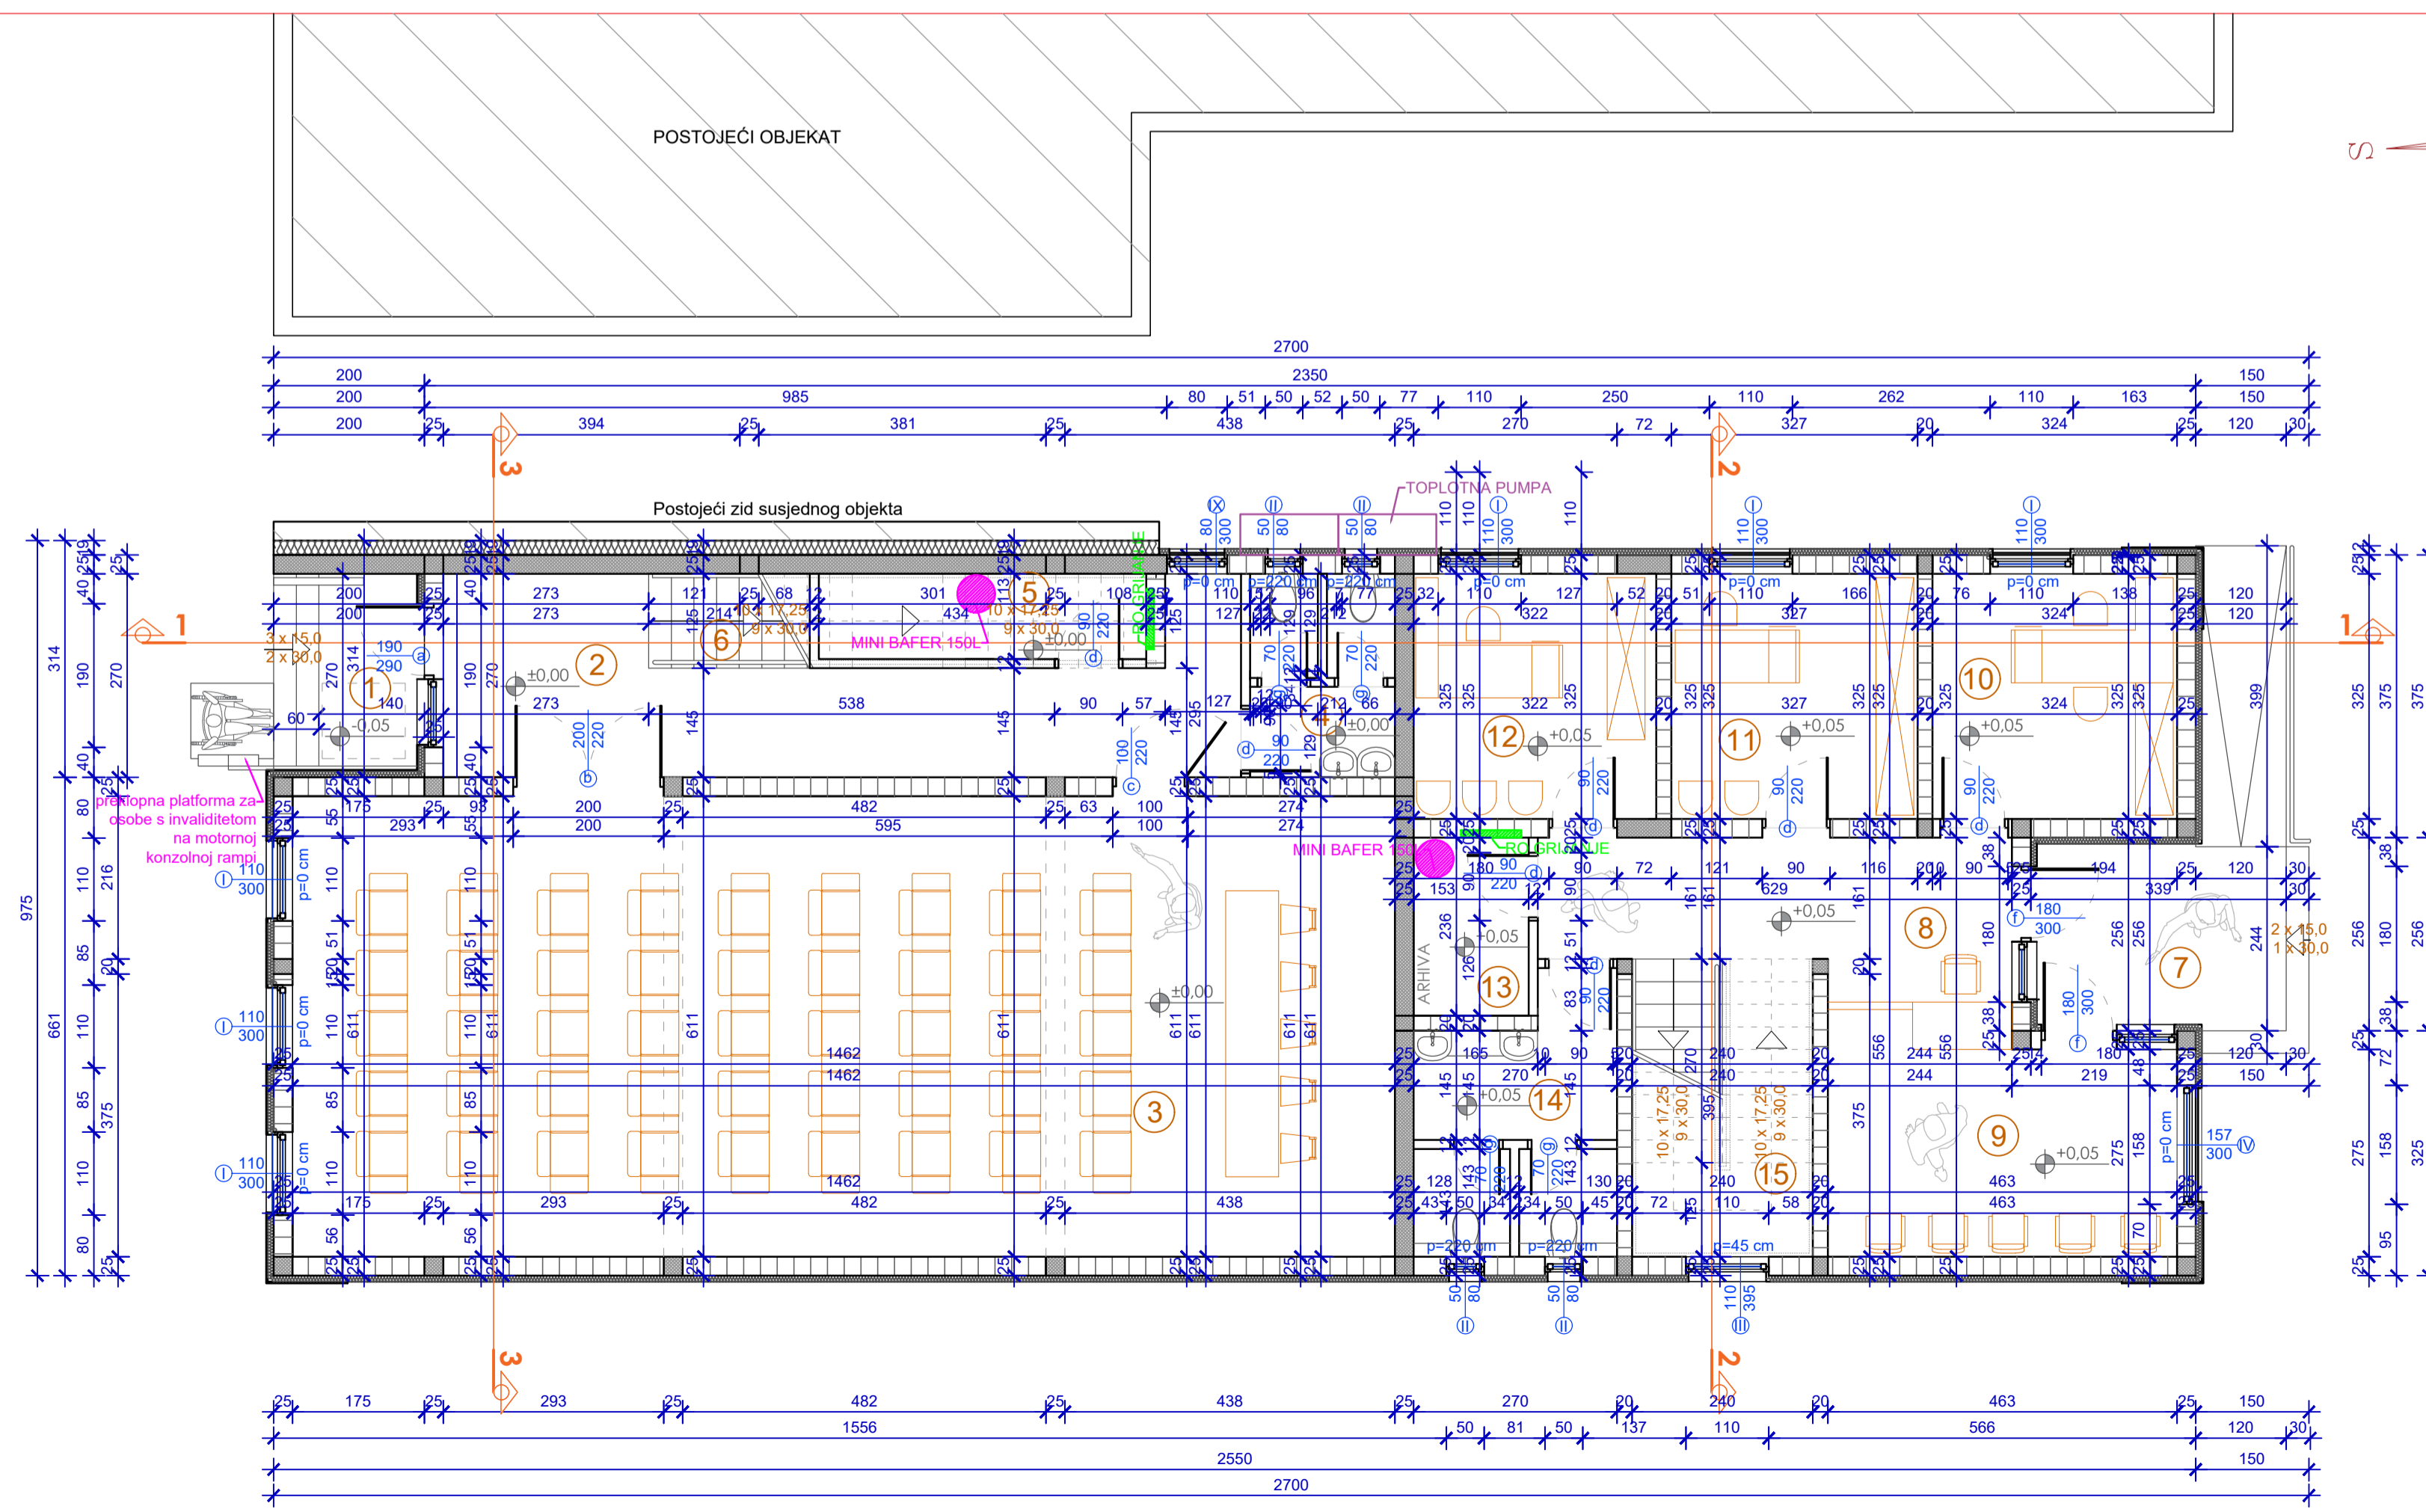

Red. broj	PROSTORIJA	PODNA OBLAGA	POVRŠINA (m²)
1.	Natkriveni ulaz	keramičke pločice	6.66
2.	Ulazni hol	keramičke pločice	21.05
3.	Vijećnica	keramičke pločice	89.27
4.	Muški wc	keramičke pločice	4.46
5.	Ostava	keramičke pločice	4.80
6.	Stepenice	keramičke pločice	8.25
7.	Natkriveni ulaz sa rampom	keramičke pločice	14.58
8.	Hodnik	keramičke pločice	11.51
9.	Info pult	keramičke pločice	14.28
10.	Ured 1	keramičke pločice	10.54
11.	Ured 2	keramičke pločice	10.80
12.	Ured 3	keramičke pločice	10.45
13.	Arhiva	keramičke pločice	3.80
14.	Wc	keramičke pločice	8.96
15.	Stepenice	keramičke pločice	9.47
Ukupno:			228.46

LEGENDA:

- tervol EPS
- AB konstrukcija
- opekarski blokovi
- zemlja
- Tampon sijunka
- beton
- XPS stirodru

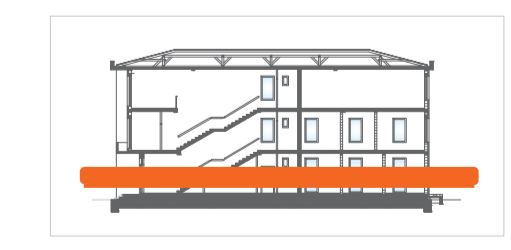

	služen obrade: GLAVNI PROJEKAT			
	IZGRADNJE GRADSKJE VJEĆNICE			
Projektant faze	br. projekta	DATUM	FAZA	LIST BR.
Begović Adnan, dipl. ing. arh.	17-12/23GP	decembar, 2023.	arhitektura	04
Odgovorni projektant	Begović Adnan, dipl. ing. arh.			
Saradnici:	Piragić Elma arh.teh.			
Investitor	GRAD ORAŠJE			
NAZIV CRTEŽA	TLOCRT PRIZEMLJA			
RAZMJERA CRTEŽA	1 : 75			